


SECCIÓN PASO PILARIN-RÍO NEGRO-PASEO GÓMEZ

SECCIÓN AVENIDA DE GALICIA

SECCIÓN AVENIDA DE GALICIA

SECCIÓN CALLE NICANOR DEL CAMPO

SECCIÓN CALLE GARCÍA PRIETO-RÍO NEGRO-LA FERIA

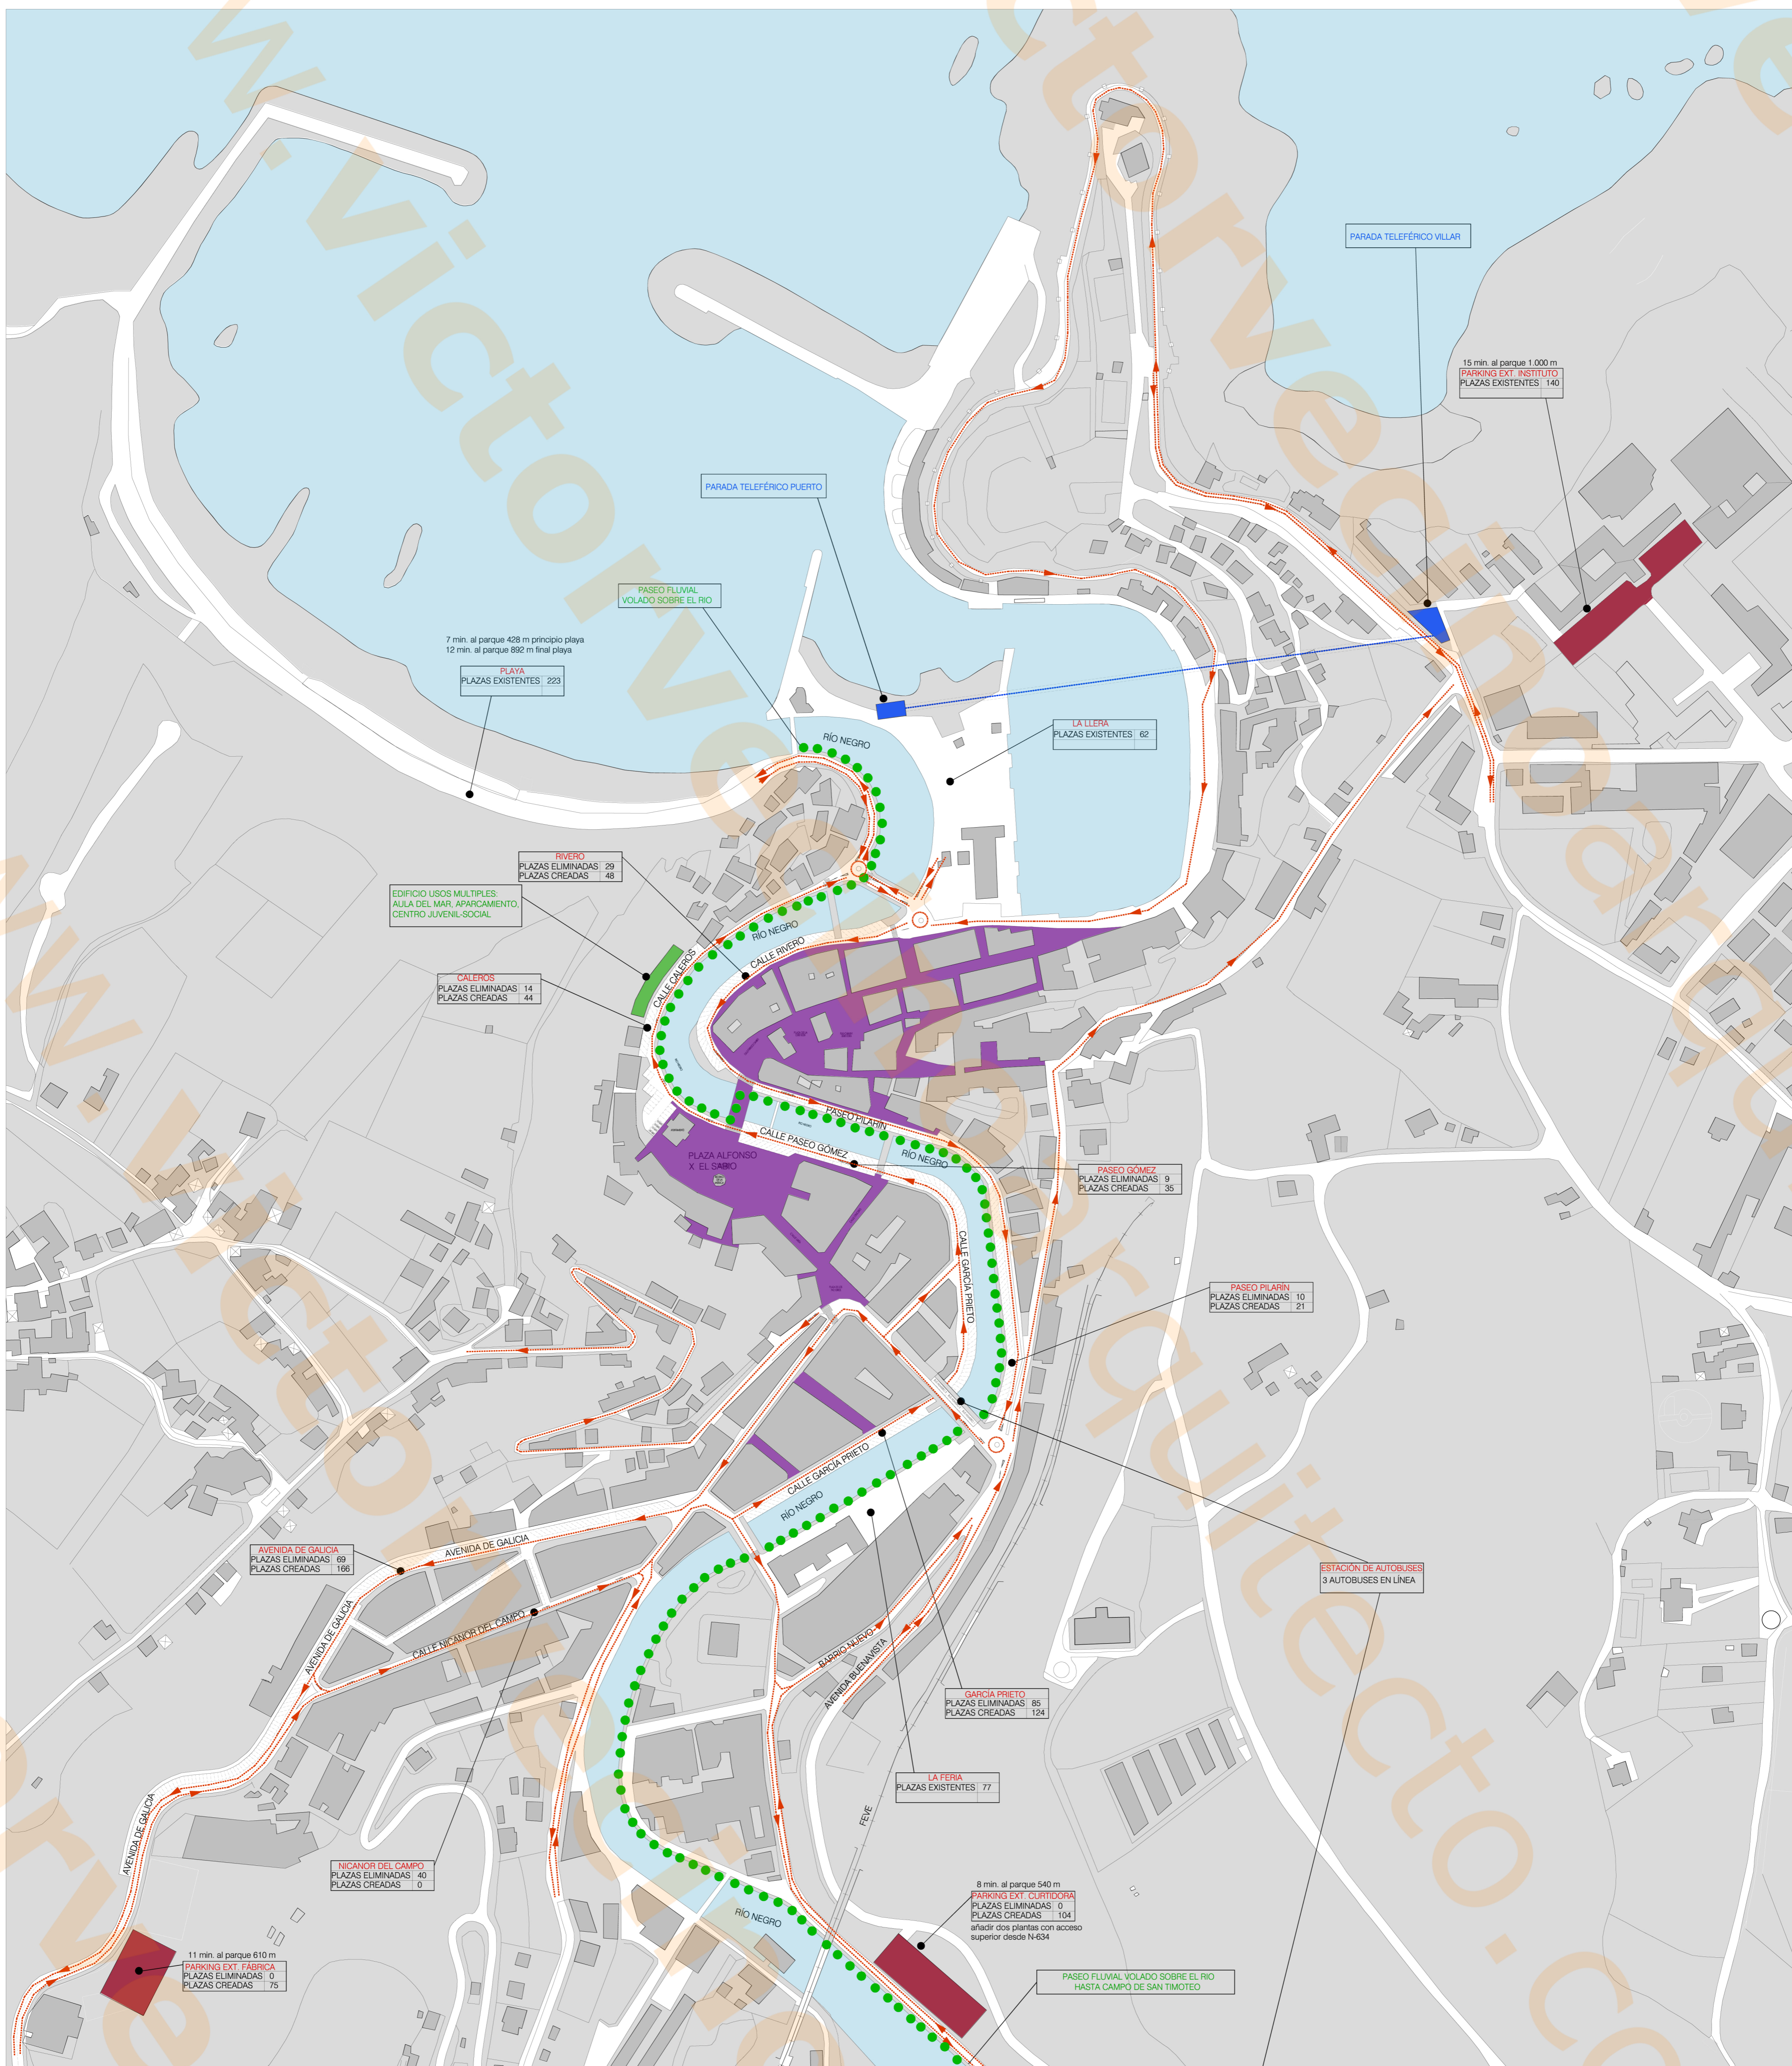

- RESTRUCTURACIÓN DEL TRÁFICO URBANO DE LLUARCA:
- SENTIDO ÚNICO
 - DOBLE SENTIDO
 - PASEO FLUVIAL
 - ZONA PEATONAL
 - PARKINGS EXTERIORES
 - PARARADAS TELEFÉRICO

- PEATONALIZACIÓN DE LA CALLE URÍA, DE LA PLAZA ALFONSO X EL SABIO Y DEL PUENTE DEL PARQUE
- CAMBIO DE UBICACIÓN DE ESTACIONES DE AUTOBUSES. NUEVA UBICACIÓN SOBRE EL PUENTE JUNTO AL CIRCULO LUCEO, TRES AUTOBUSES EN LÍNEA, CUBIERTOS CON ZONA DE PARADAS PARA COCHES. EN EL CARRIL DERECHO AL CAMBIAR ESTA CALLE A SENTIDO ÚNICO.
- UBICACIÓN DEL MERCADO SEMANAL EN LA PLAZA ALFONSO X EL SABIO.
- CREACIÓN DE PLAZAS DE APARCAMIENTO A 45° VOLANDO SOBRE EL RÍO EN PASEO GÓMEZ, CALLE RIVERO Y CALLE GARCÍA PRIETO.
- AMPLIACIÓN DE DOS PLANTAS AL PARKING DE LA CURTIÐORA CREANDO UN ACCESO SUPERIOR A N34.
- PARKING DE SUPERFICIE ENTRE LA LLUARQUESA Y LA RENAULT, AMPLIABLE EN ALTURA EN UN FUTURO.
- ROTONDA EN EL FINAL DEL PILARIN EN LA UNIÓN CON AVENIDA DE BUENAVISTA
- SENTIDO ÚNICO DE LA AVENIDA DE GALICIA CON APARCAMIENTO A 45° LATERAL, HASTA RENAULT.
- SENTIDO ÚNICO DE LA CALLE NICANOR DEL CAMPO, ELIMINANDO APARCAMENTOS Y ENSANCHANDO ACERAS.
- NUEVO PUENTE SOBRE EL RÍO NEGRO QUE COENCTE ROTONDA EN LA PESCADEIRA CON ROTONDA EN LA IGLESIA.
- PASEO FLUVIAL VOLADO SOBRE EL RÍO DESDE EL PUENTE COLGANTE HASTA CAMPO DE SAN TIMOTEO.
- Cuenta coches en aparcamientos exteriores conectados con cartel luminoso a la entrada de LLUARCA INDICANDO EL NÚMERO DE PLAZAS LIBRES EN CADA UNO CON LA INTENCIÓN DE DISUAJAR LA ENTRADA EN EL CASCO URBANO.
- PLAZAS CREADAS EN EL CASCO URBANO 182.
- PLAZAS CREADAS EN PARKINGS EXTERIORES 179.



VISTA ESTACIÓN DE AUTOBUSES

PROPUESTA RESTRUCTURACIÓN URBANA DE LLUARCA (VALDÉS) ASTURIAS

propuesta INICIAL
MEDIDAS NECESARIAS
Escala 1/2000

arquitecto
Victor Vecino Menéndez
la pateta.5 vilar; 33700 LUARCA ASTURIAS info@victorvecinoarquitecto.com
www.victorvecinoarquitecto.com 687 763 364 / 985 64 18 92

P.01
mayo 2017

nº ccaa 1349